


Quadro generale e computo

Tavola 00 - Pianta coordinata, indice e distinta delle quantità

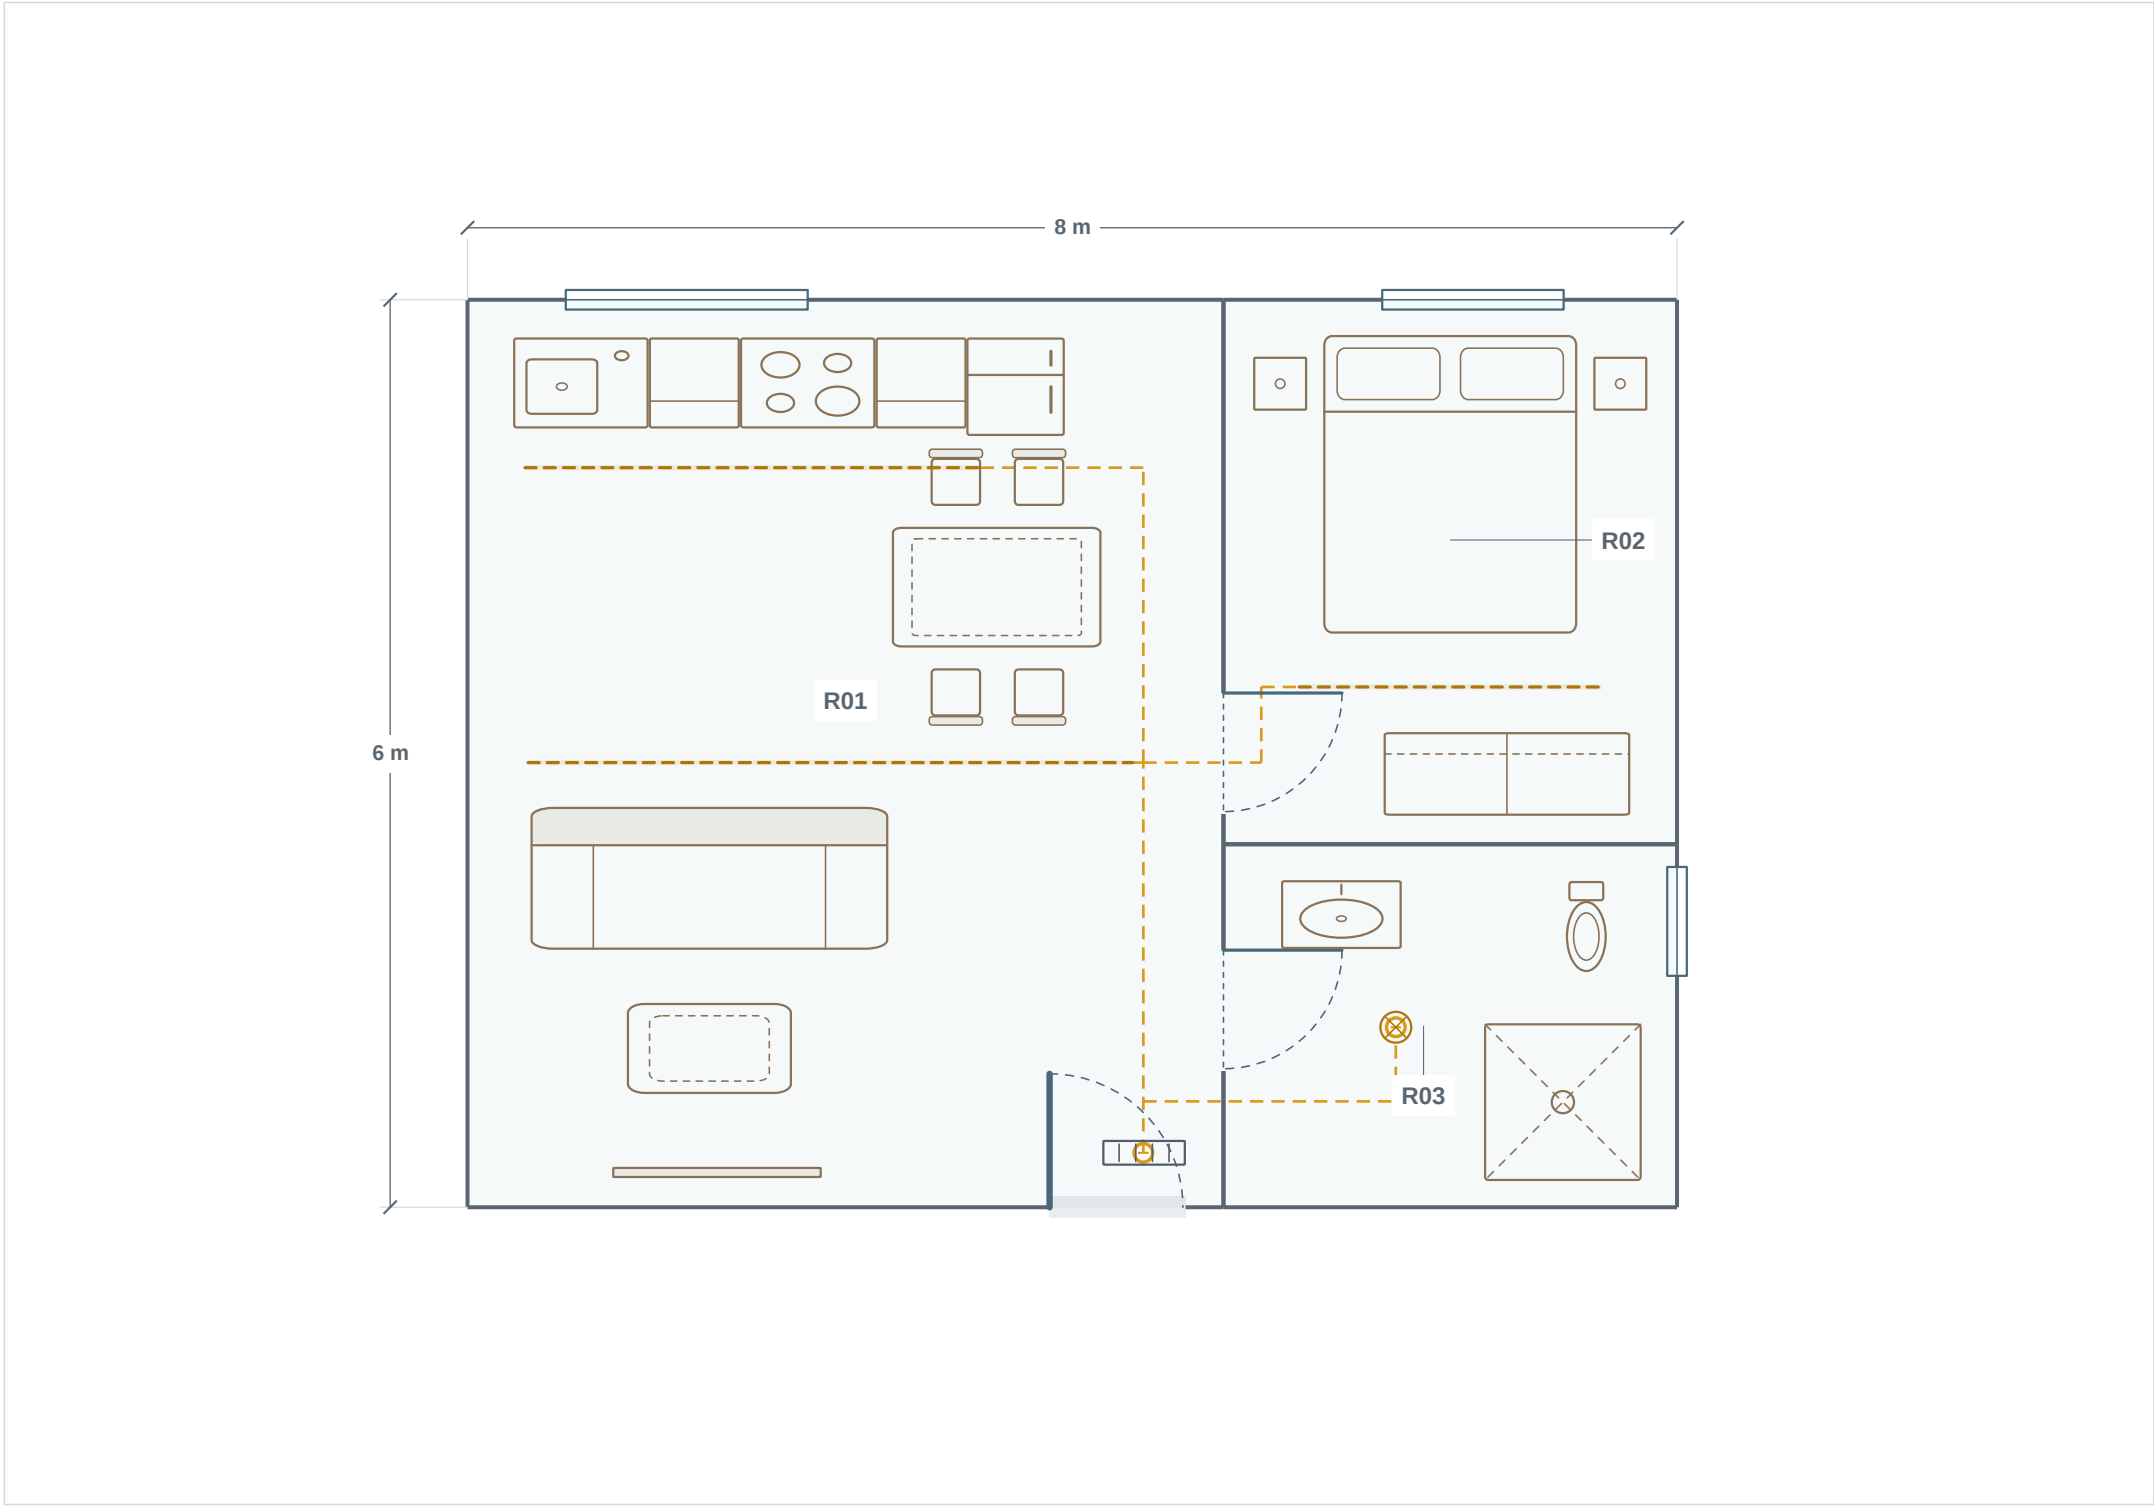

0 2 m

Scala 1:50 a stampa 100% | A3 | Misure in metri

Il progetto in tavola

31 oggetti / 4 tracciati

10,68 m di percorsi disegnati, verticali compresi.

Lettura della pianta

- Parete / posa a parete
- - - - Confine ambiente
- - - - Posa in controsoffitto
- Posa a pavimento

Cerchio: tratto verticale. Croce: aggancio mancante. R: ambiente; O: oggetto; T: tracciato.

Vista coordinata di tutti i livelli. Per seguire un impianto usa la sua tavola dedicata.

Ambienti

R01 Soggiorno e cucina / 30 m2

R02 Camera / 10,8 m2

R03 Bagno / 7,2 m2

Quote esterne: ingombro X/Y delle sagome degli ambienti. Le misure derivano dal disegno salvato.

Quadro generale e computo

Livelli disponibili per l'esportazione - lo ZIP contiene soltanto i PDF selezionati; riferimenti O / T invariati

TAVOLA	LIVELLO	OGGETTI	TRACCIATI	PERCORSI 3D	FILE PDF
01	Ambienti	0	0	0 m	01-ambienti.pdf
02	Porte e finestre	6	0	0 m	02-porte-e-finestre.pdf
03	Arredi	20	0	0 m	03-arredi.pdf
04	Luci	4	0	0 m	04-luci.pdf
05	Elettrico	1	0	0 m	05-elettrico.pdf
06	Linee luce	0	4	10,68 m	06-linee-luce.pdf
07	Linee forza	0	0	0 m	07-linee-forza.pdf
08	Acqua	0	0	0 m	08-acqua.pdf
09	Scarichi	0	0	0 m	09-scarichi.pdf
10	Clima e aria	0	0	0 m	10-clima-e-aria.pdf
11	Piante	0	0	0 m	11-piante.pdf
12	Tecnico	0	0	0 m	12-tecnico.pdf

Quadro generale e computo

Base di misura e completamento del computo

Dalle misure alla distinta materiali

Le quantita seguono la configurazione salvata. Ogni voce e collegata agli elementi disegnati, per poter controllare il computo sulla pianta e poi completare la lista di acquisto.

Superficie disegnata	48 m2
Oggetti in progetto	31 pz
Strisce LED disegnate	9 m
Percorsi impianti in 3D	10,68 m
Di cui tratti verticali	1,3 m

Criteri di lettura

Pezzi: numero degli oggetti del modello. LED: lunghezza del lato maggiore; densita dal catalogo. Percorsi: somma dei segmenti risolti, comprese le differenze di quota. La posa viene distinta segmento per segmento.

Le quote X/Y e dei lati si riferiscono alle sagome disegnate; le quote Z sono distanze dal pavimento. Le scale numeriche valgono su A3 al 100%. La barra metrica permette di verificare una stampa ridimensionata.

I metri di tubo o canalina non indicano i metri di rame al loro interno. Le sezioni di catalogo sono riconoscibili e vanno confermate nella distinta. Superfici e perimetri seguono le sagome, senza sottrarre aperture o dedurre spessori.

Da completare per acquistare: conduttori e cavi con numero e sezione, alimentatori e protezioni, raccordi e fissaggi, sfridi e riserve, codici commerciali, prezzi e posa. Le tavole documentano il modello e non certificano il dimensionamento degli impianti.

Quadro generale e computo

Computo delle quantità nette - metri di percorso in 3D; sfridi, riserve e prezzi da definire

MATERIALE / ELEMENTO	DIMENSIONI / SEZIONE / POSA	QUANTITA NETTA	AMBIENTI E RIFERIMENTI	PROVENIENZA E NOTE
Portoncino d ingresso	0,9 m x 0,18 m in pianta (dichiarate); altezza 2,1 m (catalogo)	1 pz	Soggiorno e cucina. Rif. O01	Conteggio dei simboli disegnati; dimensioni e vie non costituiscono una selezione commerciale verificata.
Porta	0,8 m x 0,18 m in pianta (dichiarate); altezza 2,1 m (catalogo)	1 pz	Camera. Rif. O02	Conteggio dei simboli disegnati; dimensioni e vie non costituiscono una selezione commerciale verificata.
Porta	0,8 m x 0,18 m in pianta (dichiarate); altezza 2,1 m (catalogo)	1 pz	Bagno. Rif. O03	Conteggio dei simboli disegnati; dimensioni e vie non costituiscono una selezione commerciale verificata.
Finestra	1,6 m x 0,18 m in pianta (dichiarate); altezza 1,4 m (catalogo)	1 pz	Soggiorno e cucina. Rif. O04	Conteggio dei simboli disegnati; dimensioni e vie non costituiscono una selezione commerciale verificata.
Finestra	1,2 m x 0,18 m in pianta (dichiarate); altezza 1,4 m (catalogo)	1 pz	Camera. Rif. O05	Conteggio dei simboli disegnati; dimensioni e vie non costituiscono una selezione commerciale verificata.
Finestra	0,72 m x 0,18 m in pianta (dichiarate); altezza 1,4 m (catalogo)	1 pz	Bagno. Rif. O06	Conteggio dei simboli disegnati; dimensioni e vie non costituiscono una selezione commerciale verificata.
Lavello	0,9 m x 0,6 m in pianta (dichiarate); altezza 0,9 m (catalogo)	1 pz	Soggiorno e cucina. Rif. O07	Conteggio dei simboli disegnati; dimensioni e vie non costituiscono una selezione commerciale verificata.
Modulo 60	0,6 m x 0,6 m in pianta (dichiarate); altezza 0,9 m (catalogo)	2 pz	Soggiorno e cucina. Rif. O08, O10	Conteggio dei simboli disegnati; dimensioni e vie non costituiscono una selezione commerciale verificata.
Piano cottura	0,9 m x 0,6 m in pianta (dichiarate); altezza 0,05 m (catalogo)	1 pz	Soggiorno e cucina. Rif. O09	Conteggio dei simboli disegnati; dimensioni e vie non costituiscono una selezione commerciale verificata.

Quadro generale e computo

Computo delle quantità nette - metri di percorso in 3D; sfridi, riserve e prezzi da definire

MATERIALE / ELEMENTO	DIMENSIONI / SEZIONE / POSA	QUANTITA NETTA	AMBIENTI E RIFERIMENTI	PROVENIENZA E NOTE
Frigorifero	0,65 m x 0,65 m in pianta (dichiarate); altezza 1,8 m (catalogo)	1 pz	Soggiorno e cucina. Rif. O11	Conteggio dei simboli disegnati; dimensioni e vie non costituiscono una selezione commerciale verificata.
Tavolo	1,4 m x 0,8 m in pianta (dichiarate); altezza 0,75 m (catalogo)	1 pz	Soggiorno e cucina. Rif. O12	Conteggio dei simboli disegnati; dimensioni e vie non costituiscono una selezione commerciale verificata.
Sedia	0,4 m x 0,4 m in pianta (dichiarate); altezza 0,9 m (catalogo)	4 pz	Soggiorno e cucina. Rif. O13, O14, O15, O16	Conteggio dei simboli disegnati; dimensioni e vie non costituiscono una selezione commerciale verificata.
Divano	2,4 m x 0,95 m in pianta (dichiarate); altezza 0,85 m (catalogo)	1 pz	Soggiorno e cucina. Rif. O17	Conteggio dei simboli disegnati; dimensioni e vie non costituiscono una selezione commerciale verificata.
Tavolino	1,1 m x 0,6 m in pianta (dichiarate); altezza 0,4 m (catalogo)	1 pz	Soggiorno e cucina. Rif. O18	Conteggio dei simboli disegnati; dimensioni e vie non costituiscono una selezione commerciale verificata.
TV	1,4 m x 0,1 m in pianta (dichiarate); altezza 0,7 m (catalogo)	1 pz	Soggiorno e cucina. Rif. O19	Conteggio dei simboli disegnati; dimensioni e vie non costituiscono una selezione commerciale verificata.
Letto matrimoniale	1,7 m x 2 m in pianta (dichiarate); altezza 0,55 m (catalogo)	1 pz	Camera. Rif. O20	Conteggio dei simboli disegnati; dimensioni e vie non costituiscono una selezione commerciale verificata.
Comodino	0,35 m x 0,35 m in pianta (dichiarate); altezza 0,5 m (catalogo)	2 pz	Camera. Rif. O21, O22	Conteggio dei simboli disegnati; dimensioni e vie non costituiscono una selezione commerciale verificata.
Armadio	1,65 m x 0,55 m in pianta (dichiarate); altezza 2,1 m (catalogo)	1 pz	Camera. Rif. O23	Conteggio dei simboli disegnati; dimensioni e vie non costituiscono una selezione commerciale verificata.

Quadro generale e computo

Computo delle quantità nette - metri di percorso in 3D; sfridi, riserve e prezzi da definire

MATERIALE / ELEMENTO	DIMENSIONI / SEZIONE / POSA	QUANTITA NETTA	AMBIENTI E RIFERIMENTI	PROVENIENZA E NOTE
Lavabo	0,8 m x 0,45 m in pianta (dichiarate); altezza 0,85 m (catalogo)	1 pz	Bagno. Rif. O24	Conteggio dei simboli disegnati; dimensioni e vie non costituiscono una selezione commerciale verificata.
WC	0,4 m x 0,6 m in pianta (dichiarate); altezza 0,4 m (catalogo)	1 pz	Bagno. Rif. O25	Conteggio dei simboli disegnati; dimensioni e vie non costituiscono una selezione commerciale verificata.
Doccia	1,05 m x 1,05 m in pianta (dichiarate); altezza 2 m (catalogo)	1 pz	Bagno. Rif. O26	Conteggio dei simboli disegnati; dimensioni e vie non costituiscono una selezione commerciale verificata.
Quadro elettrico	0,55 m x 0,16 m in pianta (dichiarate); altezza 0,6 m (catalogo)	1 pz	Soggiorno e cucina. Rif. O27	Conteggio dei simboli disegnati; dimensioni e vie non costituiscono una selezione commerciale verificata.
Striscia 120 LED	4 m x 0,06 m in pianta (dichiarate); altezza 0,02 m (catalogo); 30 LED/m (catalogo)	4 m / 1 pz	Soggiorno e cucina. Rif. O28	Lunghezza disegnata sul lato maggiore; pezzi = strisce disegnate. Densità nominale di catalogo, senza sfridi.
Striscia 90 LED	3 m x 0,06 m in pianta (dichiarate); altezza 0,02 m (catalogo); 30 LED/m (catalogo)	3 m / 1 pz	Soggiorno e cucina. Rif. O29	Lunghezza disegnata sul lato maggiore; pezzi = strisce disegnate. Densità nominale di catalogo, senza sfridi.
Striscia 60 LED	2 m x 0,06 m in pianta (dichiarate); altezza 0,02 m (catalogo); 30 LED/m (catalogo)	2 m / 1 pz	Camera. Rif. O30	Lunghezza disegnata sul lato maggiore; pezzi = strisce disegnate. Densità nominale di catalogo, senza sfridi.
Plafoniera	0,3 m x 0,3 m in pianta (dichiarate); altezza 0,1 m (catalogo)	1 pz	Bagno. Rif. O31	Conteggio dei simboli disegnati; dimensioni e vie non costituiscono una selezione commerciale verificata.
Linea luce	Sezione del percorso: diametro 20 mm (dichiarata); posa parete (dichiarata)	1,3 m; di cui 1,3 m verticali	Soggiorno e cucina, Bagno. Rif. T01, T04	Lunghezza 3D dai punti risolti e dalle quote registrate. Ambienti attraversati in pianta, senza ripartizione dei metri. Di cui verticali 1,3 m; resto non verticale 0 m, che può includere tratti inclinati.

Quadro generale e computo

Computo delle quantita nette - metri di percorso in 3D; sfridi, riserve e prezzi da definire

MATERIALE / ELEMENTO	DIMENSIONI / SEZIONE / POSA	QUANTITA NETTA	AMBIENTI E RIFERIMENTI	PROVENIENZA E NOTE
Linea luce	Sezione del percorso: diametro 20 mm (dichiarata); posa controsoffitto (dichiarata)	9,38 m	Soggiorno e cucina, Camera, Confine o sovrapposizione: vedi tavola, Bagno. Rif. T01, T02, T03, T04	Lunghezza 3D dai punti risolti e dalle quote registrate. Ambienti attraversati in pianta, senza ripartizione dei metri. Di cui verticali 0 m; resto non verticale 9,38 m, che puo includere tratti inclinati.

Quadro generale e computo

Superfici, perimetri e altezze - quantita geometriche degli ambienti

RIF.	AMBIENTE	SUPERFICIE	PERIMETRO	ALTEZZA E FONTE
R01	Soggiorno e cucina	30 m2	22 m	2,7 m (abitazione (dichiarata))
R02	Camera	10,8 m2	13,2 m	2,7 m (abitazione (dichiarata))
R03	Bagno	7,2 m2	10,8 m	2,7 m (abitazione (dichiarata))

Quadro generale e computo

Dati da completare e anomalie da controllare prima della distinta di acquisto

RIF.	VOCE DA COMPLETARE / VERIFICARE
01	Quantita ricavate dal disegno: i simboli non costituiscono un capitolato commerciale completo.
02	Conduttori: numero e sezione del rame non configurati. I metri di percorso non determinano i metri di filo da acquistare.
03	Da completare: sfridi e scorte, raccordi e giunti non disegnati, accessori e dimensionamento degli alimentatori.
04	Prezzi e costi non configurati; nessun importo o dimensionamento elettrico e ricavato da queste quantita.
05	O01: oggetto nel muro; l'ambiente indicato deriva dal centro geometrico, verificare il lato servito sulla tavola.
06	O02: oggetto nel muro; l'ambiente indicato deriva dal centro geometrico, verificare il lato servito sulla tavola.
07	O03: oggetto nel muro; l'ambiente indicato deriva dal centro geometrico, verificare il lato servito sulla tavola.
08	O04: oggetto nel muro; l'ambiente indicato deriva dal centro geometrico, verificare il lato servito sulla tavola.
09	O05: oggetto nel muro; l'ambiente indicato deriva dal centro geometrico, verificare il lato servito sulla tavola.
10	O06: oggetto nel muro; l'ambiente indicato deriva dal centro geometrico, verificare il lato servito sulla tavola.
11	T04: passaggio su confini o ambienti sovrapposti; verificare l'attribuzione sulla tavola.