


Arredi

Tavola 03 - Pianta quotata, computo e schede degli elementi

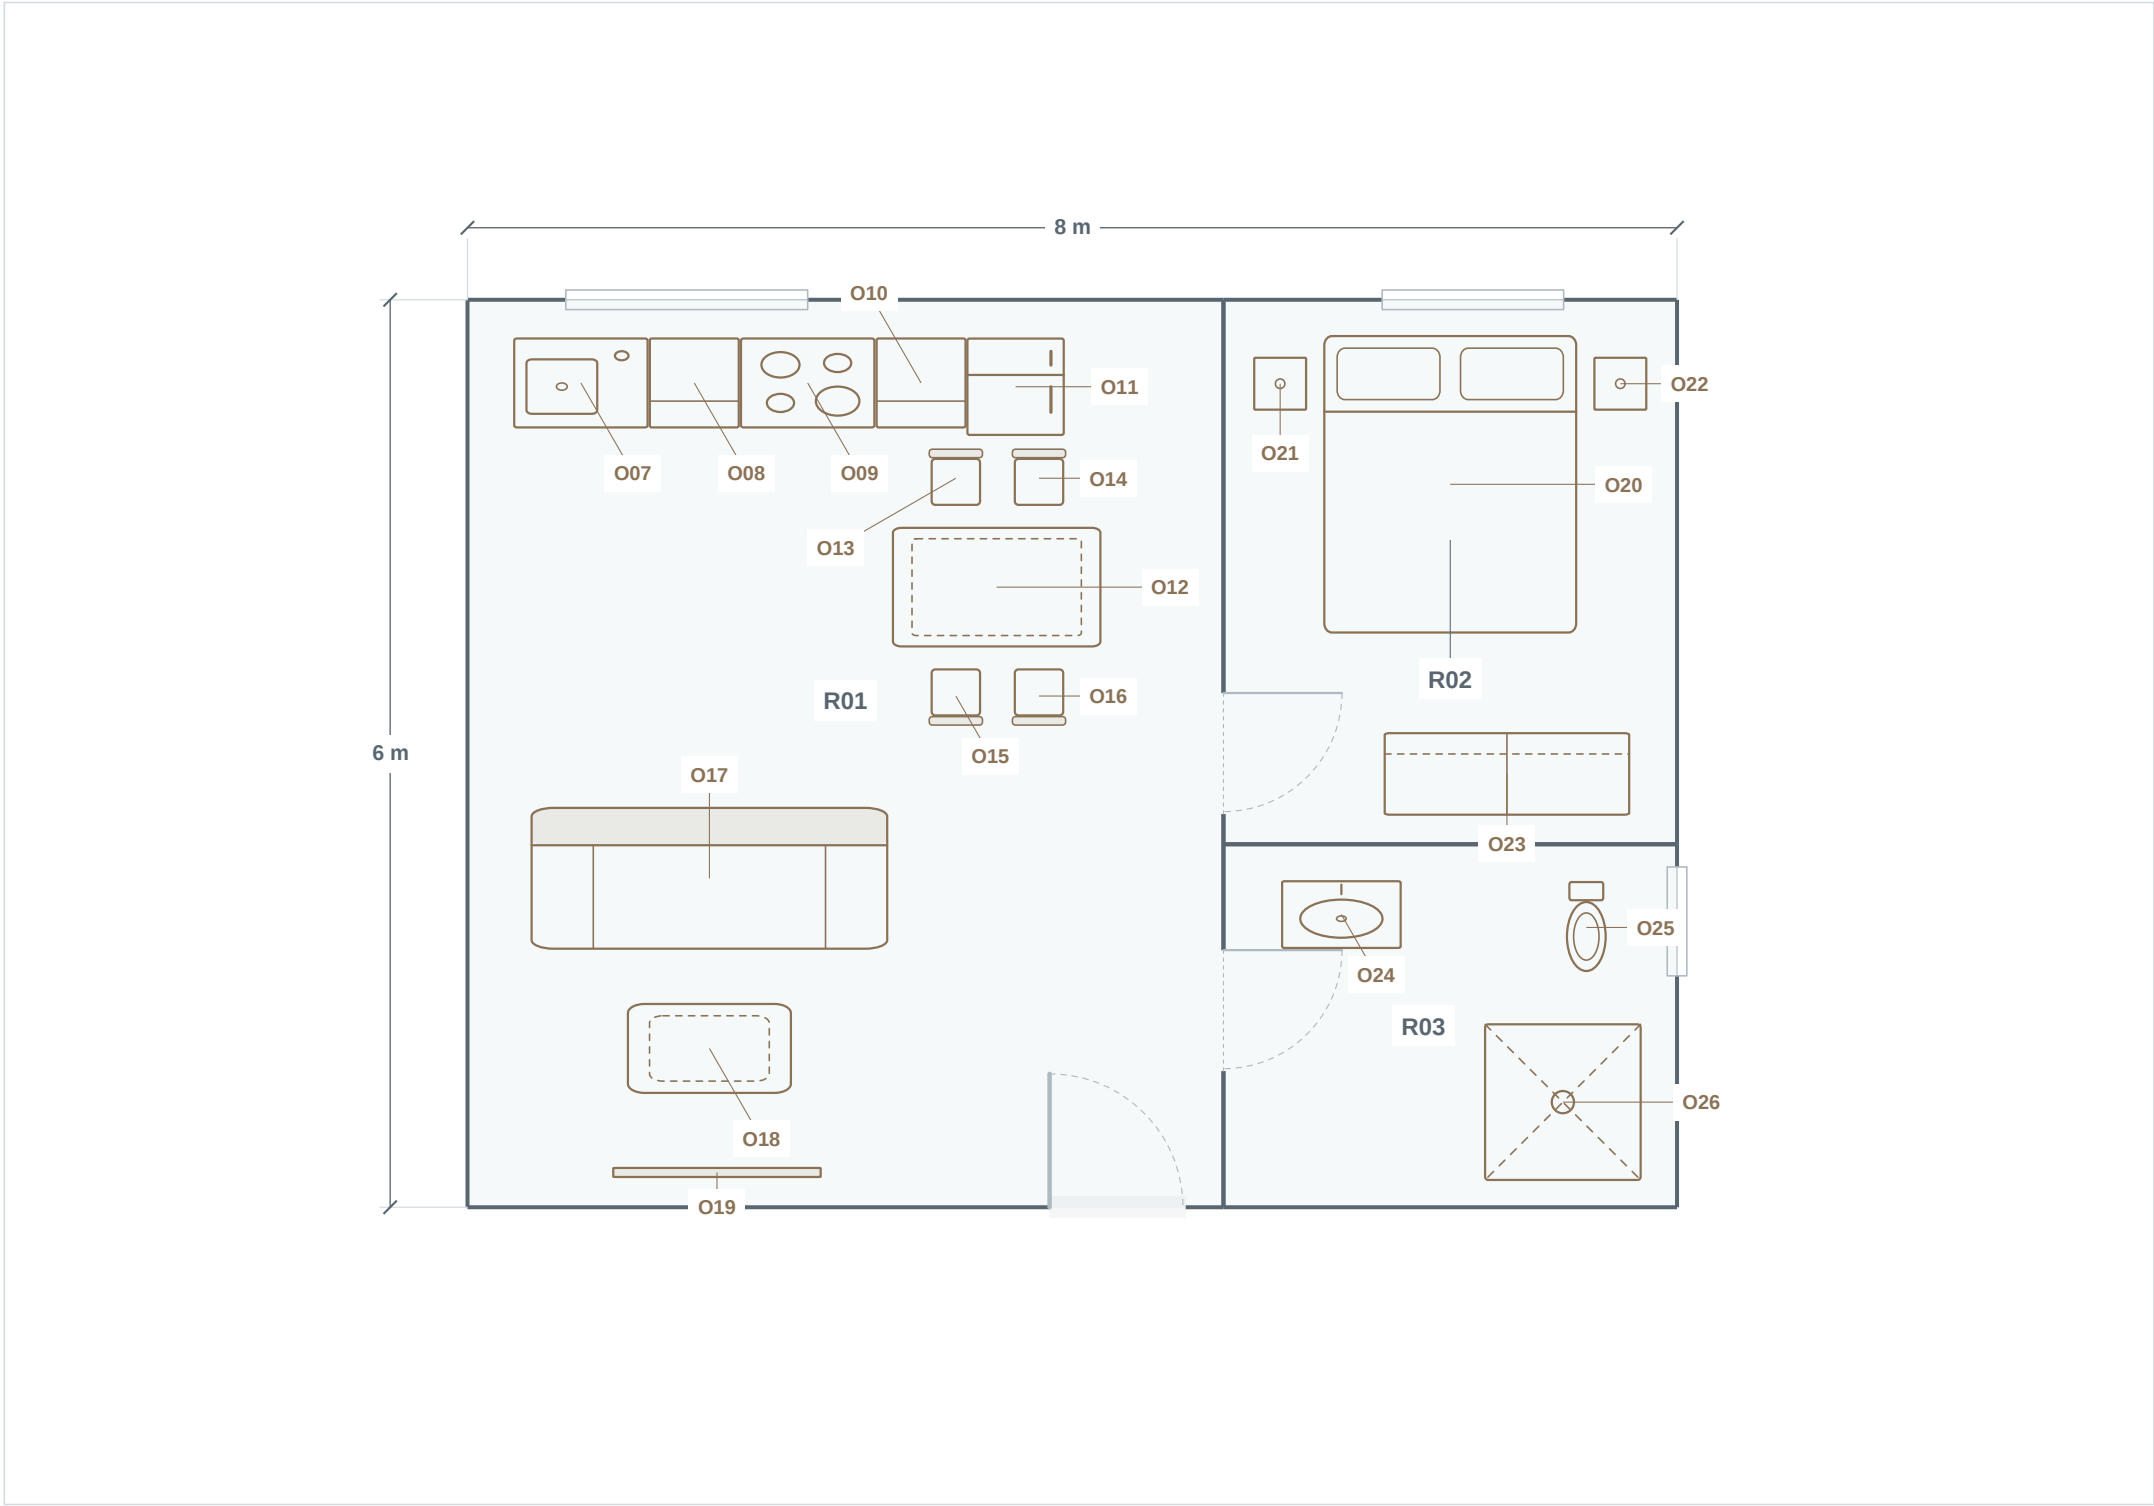

Scala 1:50 a stampa 100% | A3 | Misure in metri

Il progetto in tavola

20 oggetti / 0 tracciati

Lettura della pianta

- Parete / posa a parete
- - - - - Confine ambiente
- - - - - Posa in controsoffitto
- · · · · Posa a pavimento

Cerchio: tratto verticale. Croce: aggancio mancante. R: ambiente; O: oggetto; T: tracciato.

Simboli condivisi con la planimetria 2D. Le sigle rimandano alle schede e al computo.

Ambienti

- R01 Soggiorno e cucina / 30 m2
- R02 Camera / 10,8 m2
- R03 Bagno / 7,2 m2

Quote esterne: ingombro X/Y delle sagome degli ambienti. Le misure derivano dal disegno salvato.

Arredi

Computo delle quantità nette - metri di percorso in 3D; sfridi, riserve e prezzi da definire

MATERIALE / ELEMENTO	DIMENSIONI / SEZIONE / POSA	QUANTITA NETTA	AMBIENTI E RIFERIMENTI	PROVENIENZA E NOTE
Lavello	0,9 m x 0,6 m in pianta (dichiarate); altezza 0,9 m (catalogo)	1 pz	Soggiorno e cucina. Rif. O07	Conteggio dei simboli disegnati; dimensioni e vie non costituiscono una selezione commerciale verificata.
Modulo 60	0,6 m x 0,6 m in pianta (dichiarate); altezza 0,9 m (catalogo)	2 pz	Soggiorno e cucina. Rif. O08, O10	Conteggio dei simboli disegnati; dimensioni e vie non costituiscono una selezione commerciale verificata.
Piano cottura	0,9 m x 0,6 m in pianta (dichiarate); altezza 0,05 m (catalogo)	1 pz	Soggiorno e cucina. Rif. O09	Conteggio dei simboli disegnati; dimensioni e vie non costituiscono una selezione commerciale verificata.
Frigorifero	0,65 m x 0,65 m in pianta (dichiarate); altezza 1,8 m (catalogo)	1 pz	Soggiorno e cucina. Rif. O11	Conteggio dei simboli disegnati; dimensioni e vie non costituiscono una selezione commerciale verificata.
Tavolo	1,4 m x 0,8 m in pianta (dichiarate); altezza 0,75 m (catalogo)	1 pz	Soggiorno e cucina. Rif. O12	Conteggio dei simboli disegnati; dimensioni e vie non costituiscono una selezione commerciale verificata.
Sedia	0,4 m x 0,4 m in pianta (dichiarate); altezza 0,9 m (catalogo)	4 pz	Soggiorno e cucina. Rif. O13, O14, O15, O16	Conteggio dei simboli disegnati; dimensioni e vie non costituiscono una selezione commerciale verificata.
Divano	2,4 m x 0,95 m in pianta (dichiarate); altezza 0,85 m (catalogo)	1 pz	Soggiorno e cucina. Rif. O17	Conteggio dei simboli disegnati; dimensioni e vie non costituiscono una selezione commerciale verificata.
Tavolino	1,1 m x 0,6 m in pianta (dichiarate); altezza 0,4 m (catalogo)	1 pz	Soggiorno e cucina. Rif. O18	Conteggio dei simboli disegnati; dimensioni e vie non costituiscono una selezione commerciale verificata.
TV	1,4 m x 0,1 m in pianta (dichiarate); altezza 0,7 m (catalogo)	1 pz	Soggiorno e cucina. Rif. O19	Conteggio dei simboli disegnati; dimensioni e vie non costituiscono una selezione commerciale verificata.


Arredi

Computo delle quantità nette - metri di percorso in 3D; sfridi, riserve e prezzi da definire

MATERIALE / ELEMENTO	DIMENSIONI / SEZIONE / POSA	QUANTITA NETTA	AMBIENTI E RIFERIMENTI	PROVENIENZA E NOTE
Letto matrimoniale	1,7 m x 2 m in pianta (dichiarate); altezza 0,55 m (catalogo)	1 pz	Camera. Rif. O20	Conteggio dei simboli disegnati; dimensioni e vie non costituiscono una selezione commerciale verificata.
Comodino	0,35 m x 0,35 m in pianta (dichiarate); altezza 0,5 m (catalogo)	2 pz	Camera. Rif. O21, O22	Conteggio dei simboli disegnati; dimensioni e vie non costituiscono una selezione commerciale verificata.
Armadio	1,65 m x 0,55 m in pianta (dichiarate); altezza 2,1 m (catalogo)	1 pz	Camera. Rif. O23	Conteggio dei simboli disegnati; dimensioni e vie non costituiscono una selezione commerciale verificata.
Lavabo	0,8 m x 0,45 m in pianta (dichiarate); altezza 0,85 m (catalogo)	1 pz	Bagno. Rif. O24	Conteggio dei simboli disegnati; dimensioni e vie non costituiscono una selezione commerciale verificata.
WC	0,4 m x 0,6 m in pianta (dichiarate); altezza 0,4 m (catalogo)	1 pz	Bagno. Rif. O25	Conteggio dei simboli disegnati; dimensioni e vie non costituiscono una selezione commerciale verificata.
Doccia	1,05 m x 1,05 m in pianta (dichiarate); altezza 2 m (catalogo)	1 pz	Bagno. Rif. O26	Conteggio dei simboli disegnati; dimensioni e vie non costituiscono una selezione commerciale verificata.

Arredi

Dettaglio R01 - quote dei lati e riferimenti degli elementi; nome ambiente nella legenda

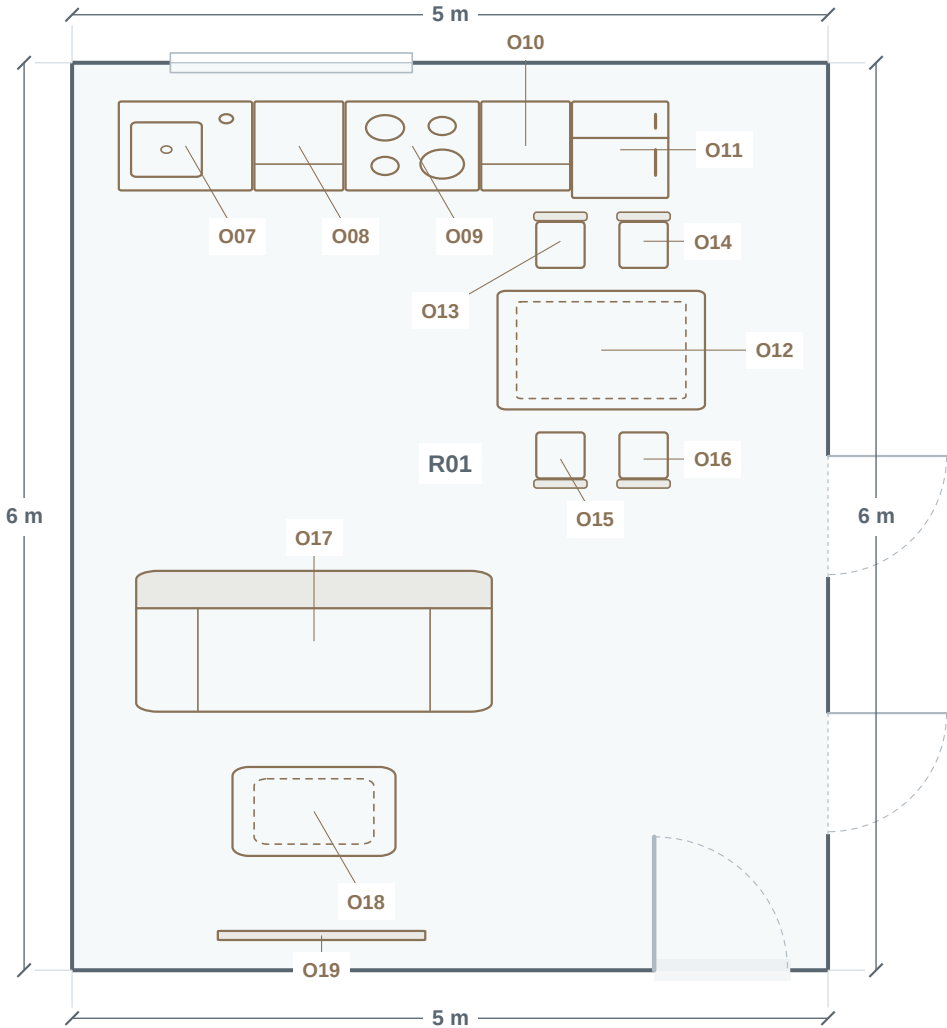

Ambiente R01

Soggiorno e cucina

13 oggetti / 0 tracciati nel ritaglio

Superficie 30 m2. Perimetro 22 m.

Elementi e misure

- O07 Lavello 0,9 m x 0,6 m
- O08 Modulo 60 0,6 m x 0,6 m
- O09 Piano cottura 0,9 m x 0,6 m
- O10 Modulo 60 0,6 m x 0,6 m
- O11 Frigorifero 0,65 m x 0,65 m
- O12 Tavolo 1,4 m x 0,8 m
- O13 Sedia 0,4 m x 0,4 m
- O14 Sedia 0,4 m x 0,4 m
- O15 Sedia 0,4 m x 0,4 m
- O16 Sedia 0,4 m x 0,4 m
- O17 Divano 2,4 m x 0,95 m
- O18 Tavoletto 1,1 m x 0,6 m
- O19 TV 1,4 m x 0,1 m




Scala 1:50 a stampa 100% | A3 | Misure in metri

Quote dei lati principali. Tutti i lati, anche i piu corti, nella tavola Ambienti esportabile a parte. Misure degli elementi nelle schede.

Arredi

Dettaglio R02 - quote dei lati e riferimenti degli elementi; nome ambiente nella legenda

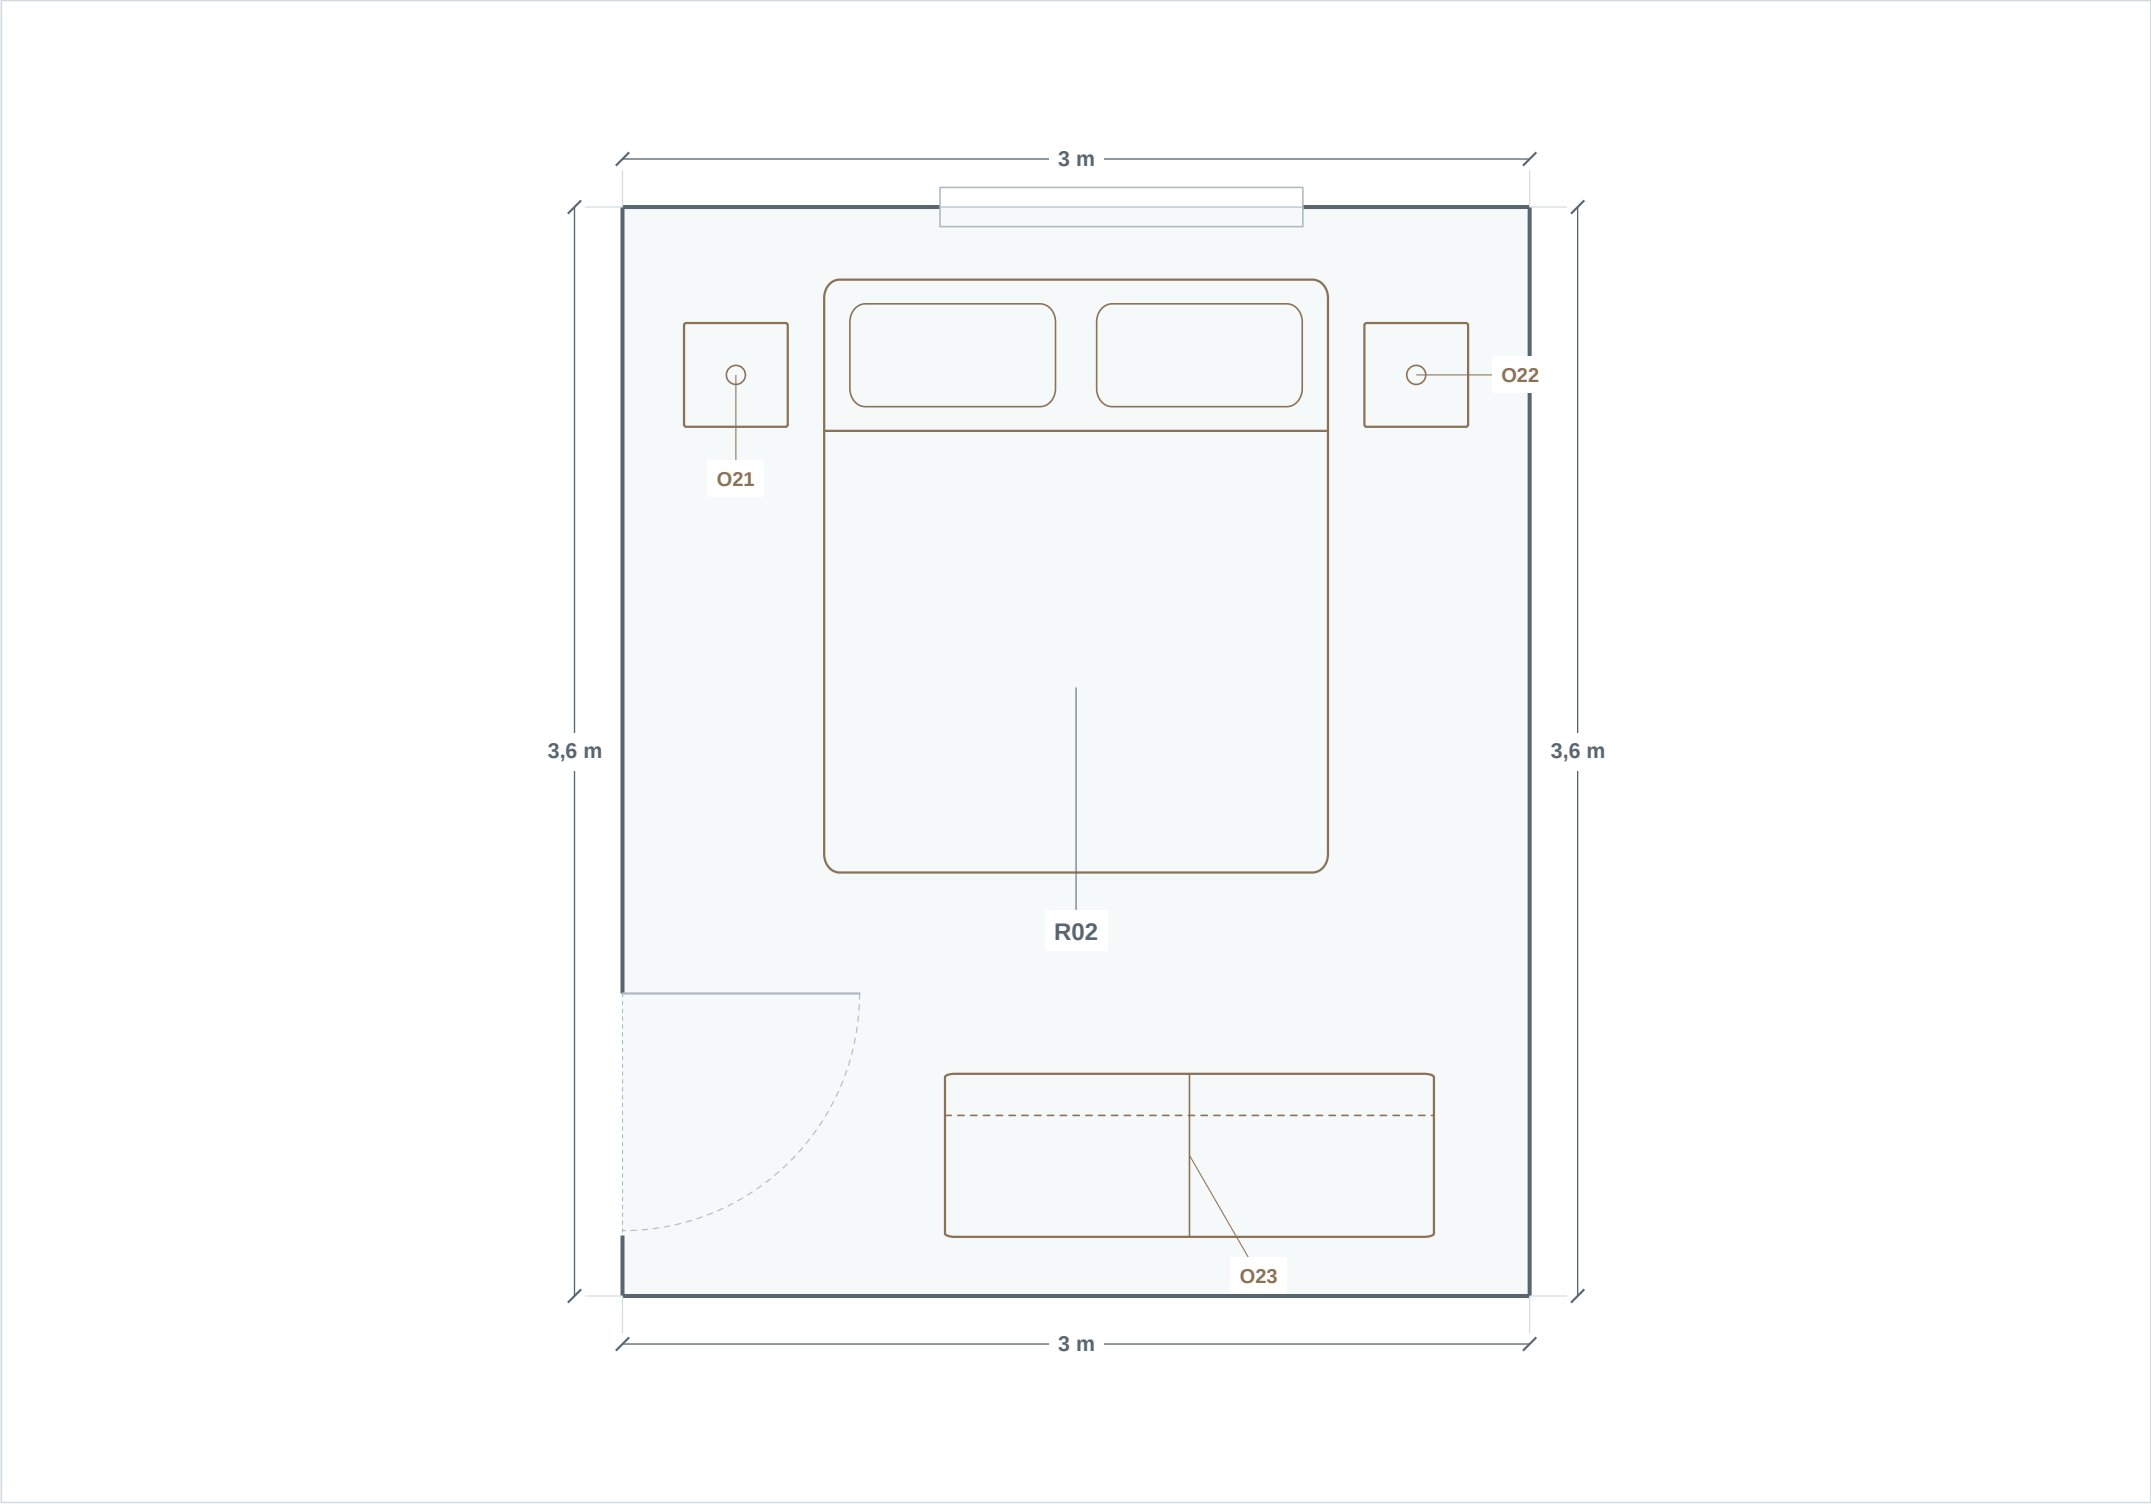

Ambiente R02

Camera

4 oggetti / 0 tracciati nel ritaglio

Superficie 10,8 m2. Perimetro 13,2 m.

Elementi e misure

O20 Letto matrimoniale 1,7 m x 2 m

O21 Comodino 0,35 m x 0,35 m

O22 Comodino 0,35 m x 0,35 m

O23 Armadio 1,65 m x 0,55 m

1 riferimenti ravvicinati sono riportati nei dettagli con le coordinate; le geometrie restano tutte in pianta.

Quote dei lati principali. Tutti i lati, anche i piu corti, nella tavola Ambienti esportabile a parte. Misure degli elementi nelle schede.

Arredi

Schede elementi - misure in metri; posizione, montaggio e collegamenti dichiarati

RIF.	ELEMENTO	AMBIENTE	DIMENSIONI E POSIZIONE	ABBINAMENTI
O07	Lavello (Lavello)	Soggiorno e cucina	0,9 m x 0,6 m; rotazione 0 gradi. X 0,3 m, Y 0,25 m. Altezza 0,9 m (catalogo). Aderente al pavimento (default).	Nessun dispositivo abbinato.
O08	Modulo 60 (Modulo 60)	Soggiorno e cucina	0,6 m x 0,6 m; rotazione 0 gradi. X 1,2 m, Y 0,25 m. Altezza 0,9 m (catalogo). Aderente al pavimento (default).	Nessun dispositivo abbinato.
O09	Piano cottura (Piano cottura)	Soggiorno e cucina	0,9 m x 0,6 m; rotazione 0 gradi. X 1,8 m, Y 0,25 m. Altezza 0,05 m (catalogo). Distanza dal pavimento: 0,85 m (catalogo).	Nessun dispositivo abbinato.
O10	Modulo 60 (Modulo 60)	Soggiorno e cucina	0,6 m x 0,6 m; rotazione 0 gradi. X 2,7 m, Y 0,25 m. Altezza 0,9 m (catalogo). Aderente al pavimento (default).	Nessun dispositivo abbinato.
O11	Frigorifero (Frigorifero)	Soggiorno e cucina	0,65 m x 0,65 m; rotazione 0 gradi. X 3,3 m, Y 0,25 m. Altezza 1,8 m (catalogo). Aderente al pavimento (default).	Nessun dispositivo abbinato.
O12	Tavolo (Tavolo)	Soggiorno e cucina	1,4 m x 0,8 m; rotazione 0 gradi. X 2,8 m, Y 1,5 m. Altezza 0,75 m (catalogo). Aderente al pavimento (default).	Nessun dispositivo abbinato.
O13	Sedia (Sedia)	Soggiorno e cucina	0,4 m x 0,4 m; rotazione 0 gradi. X 3,03 m, Y 0,98 m. Altezza 0,9 m (catalogo). Aderente al pavimento (default).	Nessun dispositivo abbinato.
O14	Sedia (Sedia)	Soggiorno e cucina	0,4 m x 0,4 m; rotazione 0 gradi. X 3,58 m, Y 0,98 m. Altezza 0,9 m (catalogo). Aderente al pavimento (default).	Nessun dispositivo abbinato.
O15	Sedia (Sedia)	Soggiorno e cucina	0,4 m x 0,4 m; rotazione 180 gradi. X 3,03 m, Y 2,42 m. Altezza 0,9 m (catalogo). Aderente al pavimento (default).	Nessun dispositivo abbinato.
O16	Sedia (Sedia)	Soggiorno e cucina	0,4 m x 0,4 m; rotazione 180 gradi. X 3,58 m, Y 2,42 m. Altezza 0,9 m (catalogo). Aderente al pavimento (default).	Nessun dispositivo abbinato.
O17	Divano (Divano)	Soggiorno e cucina	2,4 m x 0,95 m; rotazione 0 gradi. X 0,4 m, Y 3,35 m. Altezza 0,85 m (catalogo). Aderente al pavimento (default).	Nessun dispositivo abbinato.
O18	Tavolino (Tavolino)	Soggiorno e cucina	1,1 m x 0,6 m; rotazione 0 gradi. X 1,05 m, Y 4,65 m. Altezza 0,4 m (catalogo). Aderente al pavimento (default).	Nessun dispositivo abbinato.
O19	TV (TV)	Soggiorno e cucina	1,4 m x 0,1 m; rotazione 0 gradi. X 0,95 m, Y 5,72 m. Altezza 0,7 m (catalogo). Distanza dal pavimento: 0,9 m (catalogo).	Nessun dispositivo abbinato.

Arredi

Schede elementi - misure in metri; posizione, montaggio e collegamenti dichiarati

RIF.	ELEMENTO	AMBIENTE	DIMENSIONI E POSIZIONE	ABBINAMENTI
O20	Letto matrimoniale (Letto matrimoniale)	Camera	1,7 m x 2 m; rotazione 0 gradi. X 5,65 m, Y 0,22 m. Altezza 0,55 m (catalogo). Aderente al pavimento (default).	Nessun dispositivo abbinato.
O21	Comodino (Comodino)	Camera	0,35 m x 0,35 m; rotazione 0 gradi. X 5,2 m, Y 0,38 m. Altezza 0,5 m (catalogo). Aderente al pavimento (default).	Nessun dispositivo abbinato.
O22	Comodino (Comodino)	Camera	0,35 m x 0,35 m; rotazione 0 gradi. X 7,45 m, Y 0,38 m. Altezza 0,5 m (catalogo). Aderente al pavimento (default).	Nessun dispositivo abbinato.
O23	Armadio (Armadio)	Camera	1,65 m x 0,55 m; rotazione 0 gradi. X 6,05 m, Y 2,86 m. Altezza 2,1 m (catalogo). Aderente al pavimento (default).	Nessun dispositivo abbinato.
O24	Lavabo (Lavabo)	Bagno	0,8 m x 0,45 m; rotazione 0 gradi. X 5,38 m, Y 3,84 m. Altezza 0,85 m (catalogo). Aderente al pavimento (default).	Nessun dispositivo abbinato.
O25	WC (WC)	Bagno	0,4 m x 0,6 m; rotazione 0 gradi. X 7,2 m, Y 3,85 m. Altezza 0,4 m (catalogo). Aderente al pavimento (default).	Nessun dispositivo abbinato.
O26	Doccia (Doccia)	Bagno	1,05 m x 1,05 m; rotazione 0 gradi. X 6,72 m, Y 4,78 m. Altezza 2 m (catalogo). Aderente al pavimento (default).	Nessun dispositivo abbinato.