


Luci

Tavola 04 - Pianta quotata, computo e schede degli elementi

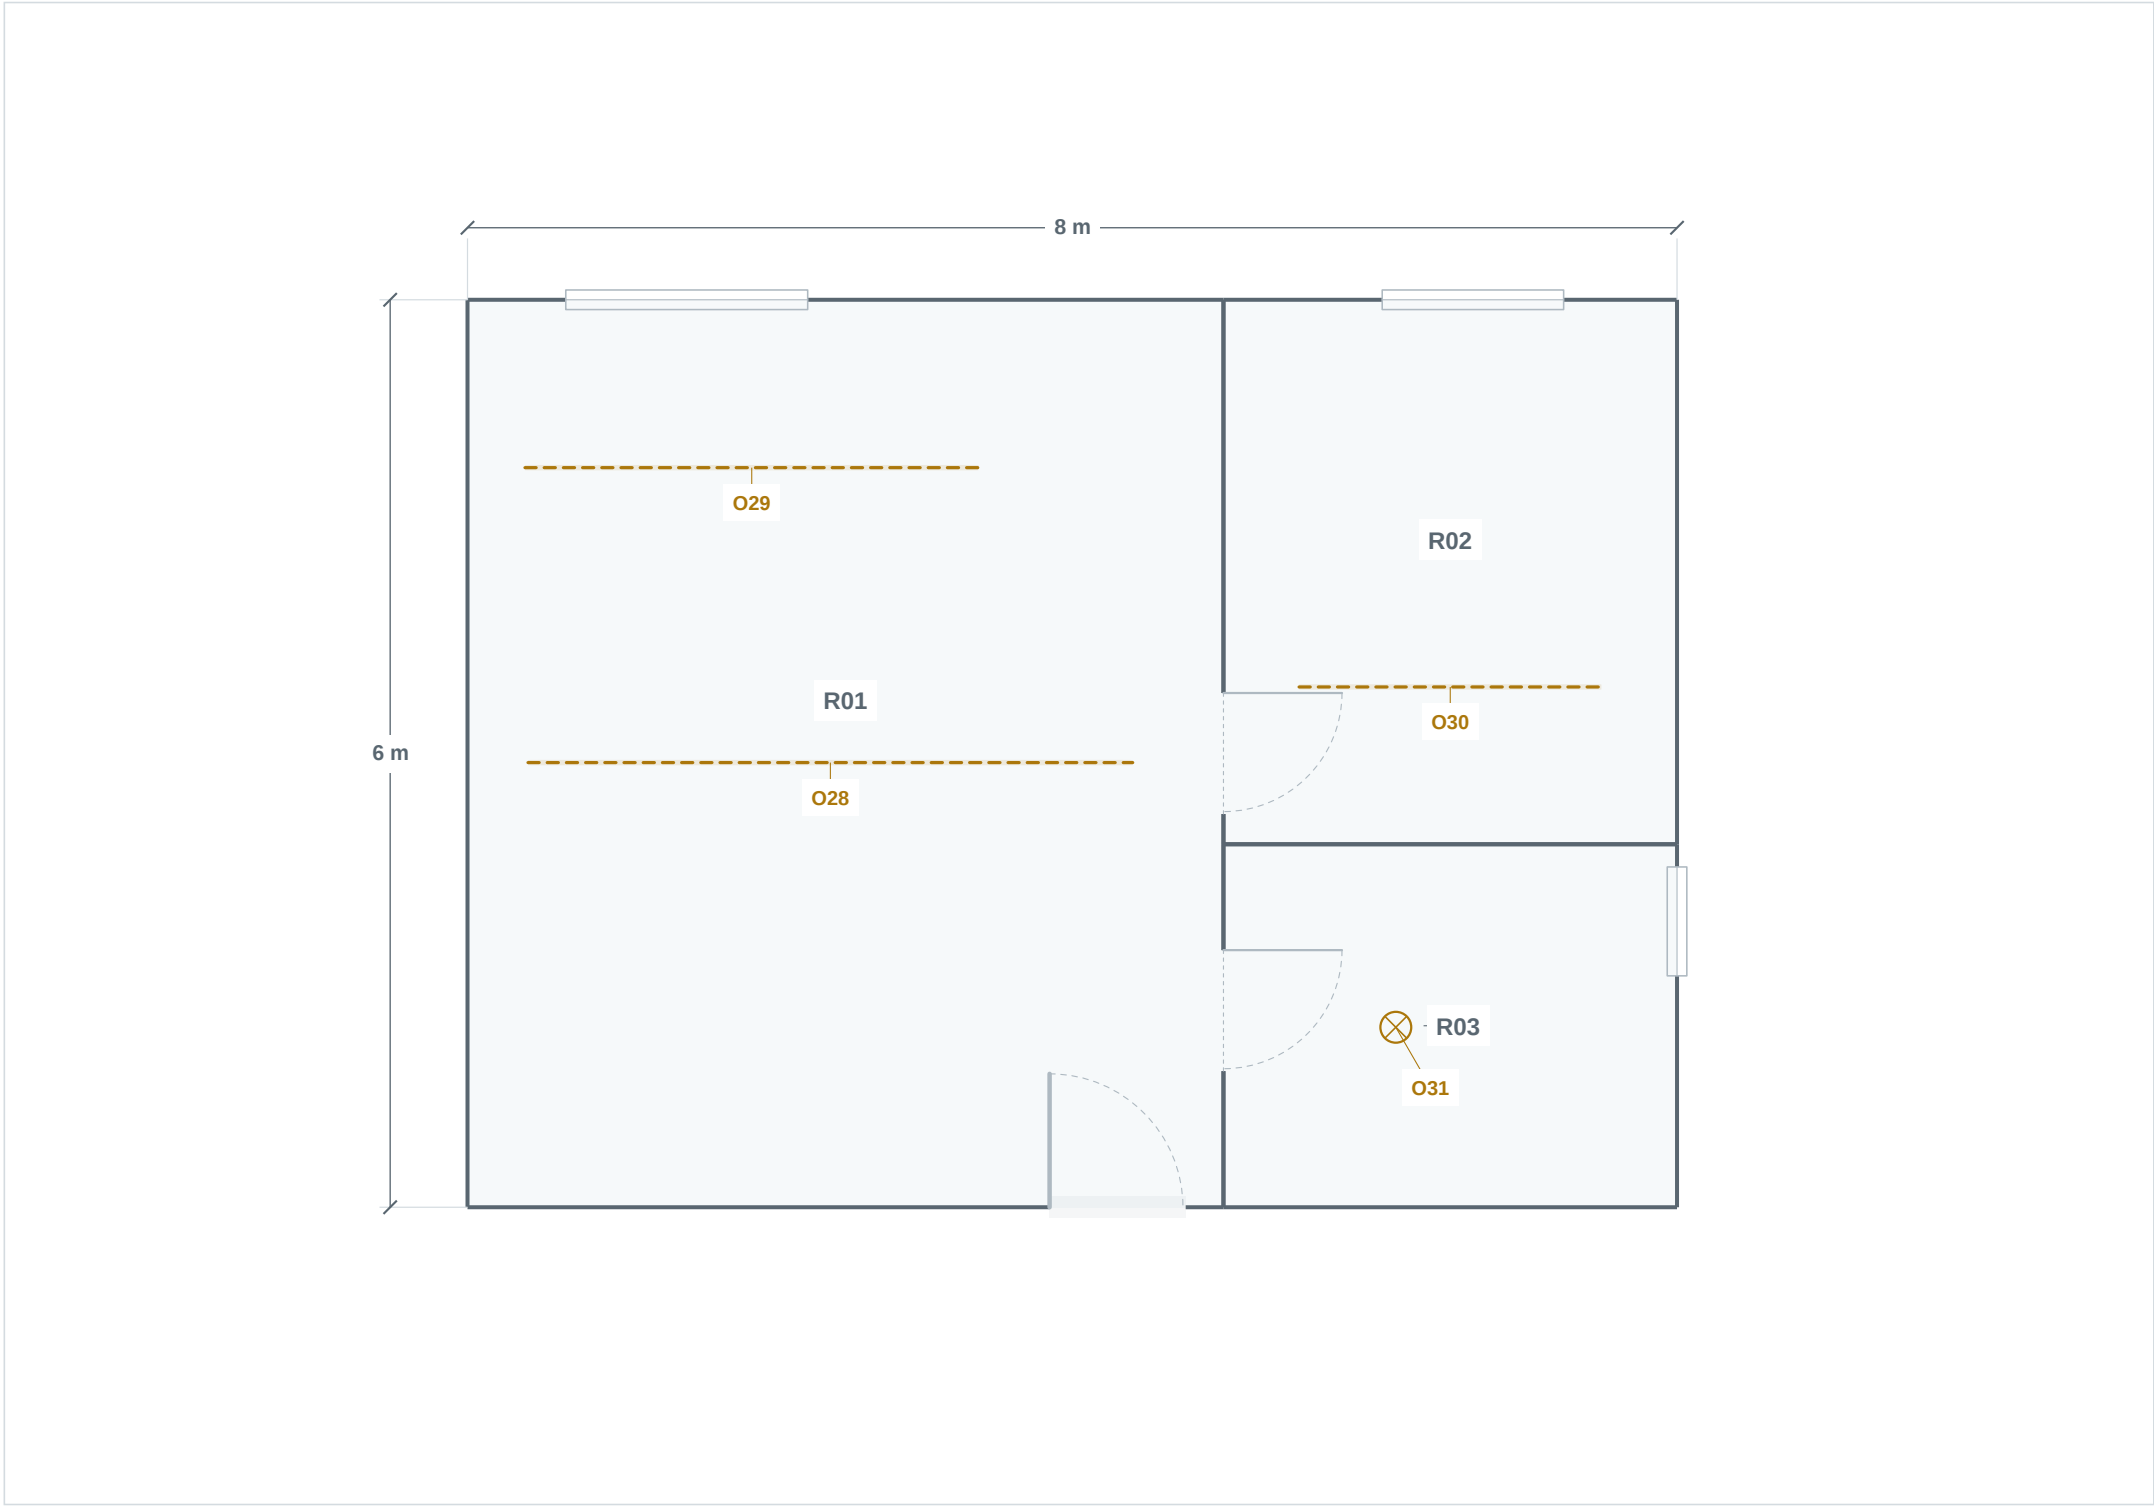

Il progetto in tavola

4 oggetti / 0 tracciati

Lettura della pianta

- Parete / posa a parete
- - - - - Confine ambiente
- - - - - Posa in controsoffitto
- · · · · Posa a pavimento

Cerchio: tratto verticale. Croce: aggancio mancante. R: ambiente; O: oggetto; T: tracciato.

Simboli condivisi con la planimetria 2D. Le sigle rimandano alle schede e al computo.

Ambienti

- R01 Soggiorno e cucina / 30 m2
- R02 Camera / 10,8 m2
- R03 Bagno / 7,2 m2



Scala 1:50 a stampa 100% | A3 | Misure in metri

Quote esterne: ingombro X/Y delle sagome degli ambienti. Le misure derivano dal disegno salvato.

Luci

Computo delle quantità nette - metri di percorso in 3D; sfridi, riserve e prezzi da definire

MATERIALE / ELEMENTO	DIMENSIONI / SEZIONE / POSA	QUANTITA NETTA	AMBIENTI E RIFERIMENTI	PROVENIENZA E NOTE
Striscia 120 LED	4 m x 0,06 m in pianta (dichiarate); altezza 0,02 m (catalogo); 30 LED/m (catalogo)	4 m / 1 pz	Soggiorno e cucina. Rif. O28	Lunghezza disegnata sul lato maggiore; pezzi = strisce disegnate. Densità nominale di catalogo, senza sfridi.
Striscia 90 LED	3 m x 0,06 m in pianta (dichiarate); altezza 0,02 m (catalogo); 30 LED/m (catalogo)	3 m / 1 pz	Soggiorno e cucina. Rif. O29	Lunghezza disegnata sul lato maggiore; pezzi = strisce disegnate. Densità nominale di catalogo, senza sfridi.
Striscia 60 LED	2 m x 0,06 m in pianta (dichiarate); altezza 0,02 m (catalogo); 30 LED/m (catalogo)	2 m / 1 pz	Camera. Rif. O30	Lunghezza disegnata sul lato maggiore; pezzi = strisce disegnate. Densità nominale di catalogo, senza sfridi.
Plafoniera	0,3 m x 0,3 m in pianta (dichiarate); altezza 0,1 m (catalogo)	1 pz	Bagno. Rif. O31	Conteggio dei simboli disegnati; dimensioni e vie non costituiscono una selezione commerciale verificata.

Luci

Schede elementi - misure in metri; posizione, montaggio e collegamenti dichiarati

RIF.	ELEMENTO	AMBIENTE	DIMENSIONI E POSIZIONE	ABBINAMENTI
O28	LED soggiorno - 4 m (Striscia 120 LED)	Soggiorno e cucina	4 m x 0,06 m; rotazione 0 gradi. X 0,4 m, Y 3,03 m. Altezza 0,02 m (catalogo). Distanza dal soffitto: 0,05 m (catalogo).	Nessun dispositivo abbinato.
O29	LED cucina - 3 m (Striscia 90 LED)	Soggiorno e cucina	3 m x 0,06 m; rotazione 0 gradi. X 0,38 m, Y 1,08 m. Altezza 0,02 m (catalogo). Distanza dal soffitto: 0,05 m (catalogo).	Nessun dispositivo abbinato.
O30	LED camera - 2 m (Striscia 60 LED)	Camera	2 m x 0,06 m; rotazione 0 gradi. X 5,5 m, Y 2,53 m. Altezza 0,02 m (catalogo). Distanza dal soffitto: 0,05 m (catalogo).	Nessun dispositivo abbinato.
O31	Luce bagno (Plafoniera)	Bagno	0,3 m x 0,3 m; rotazione 0 gradi. X 5,99 m, Y 4,66 m. Altezza 0,1 m (catalogo). Aderente al soffitto (default).	Nessun dispositivo abbinato.