


Linee luce

Tavola 06 - Pianta quotata, computo e schede degli elementi

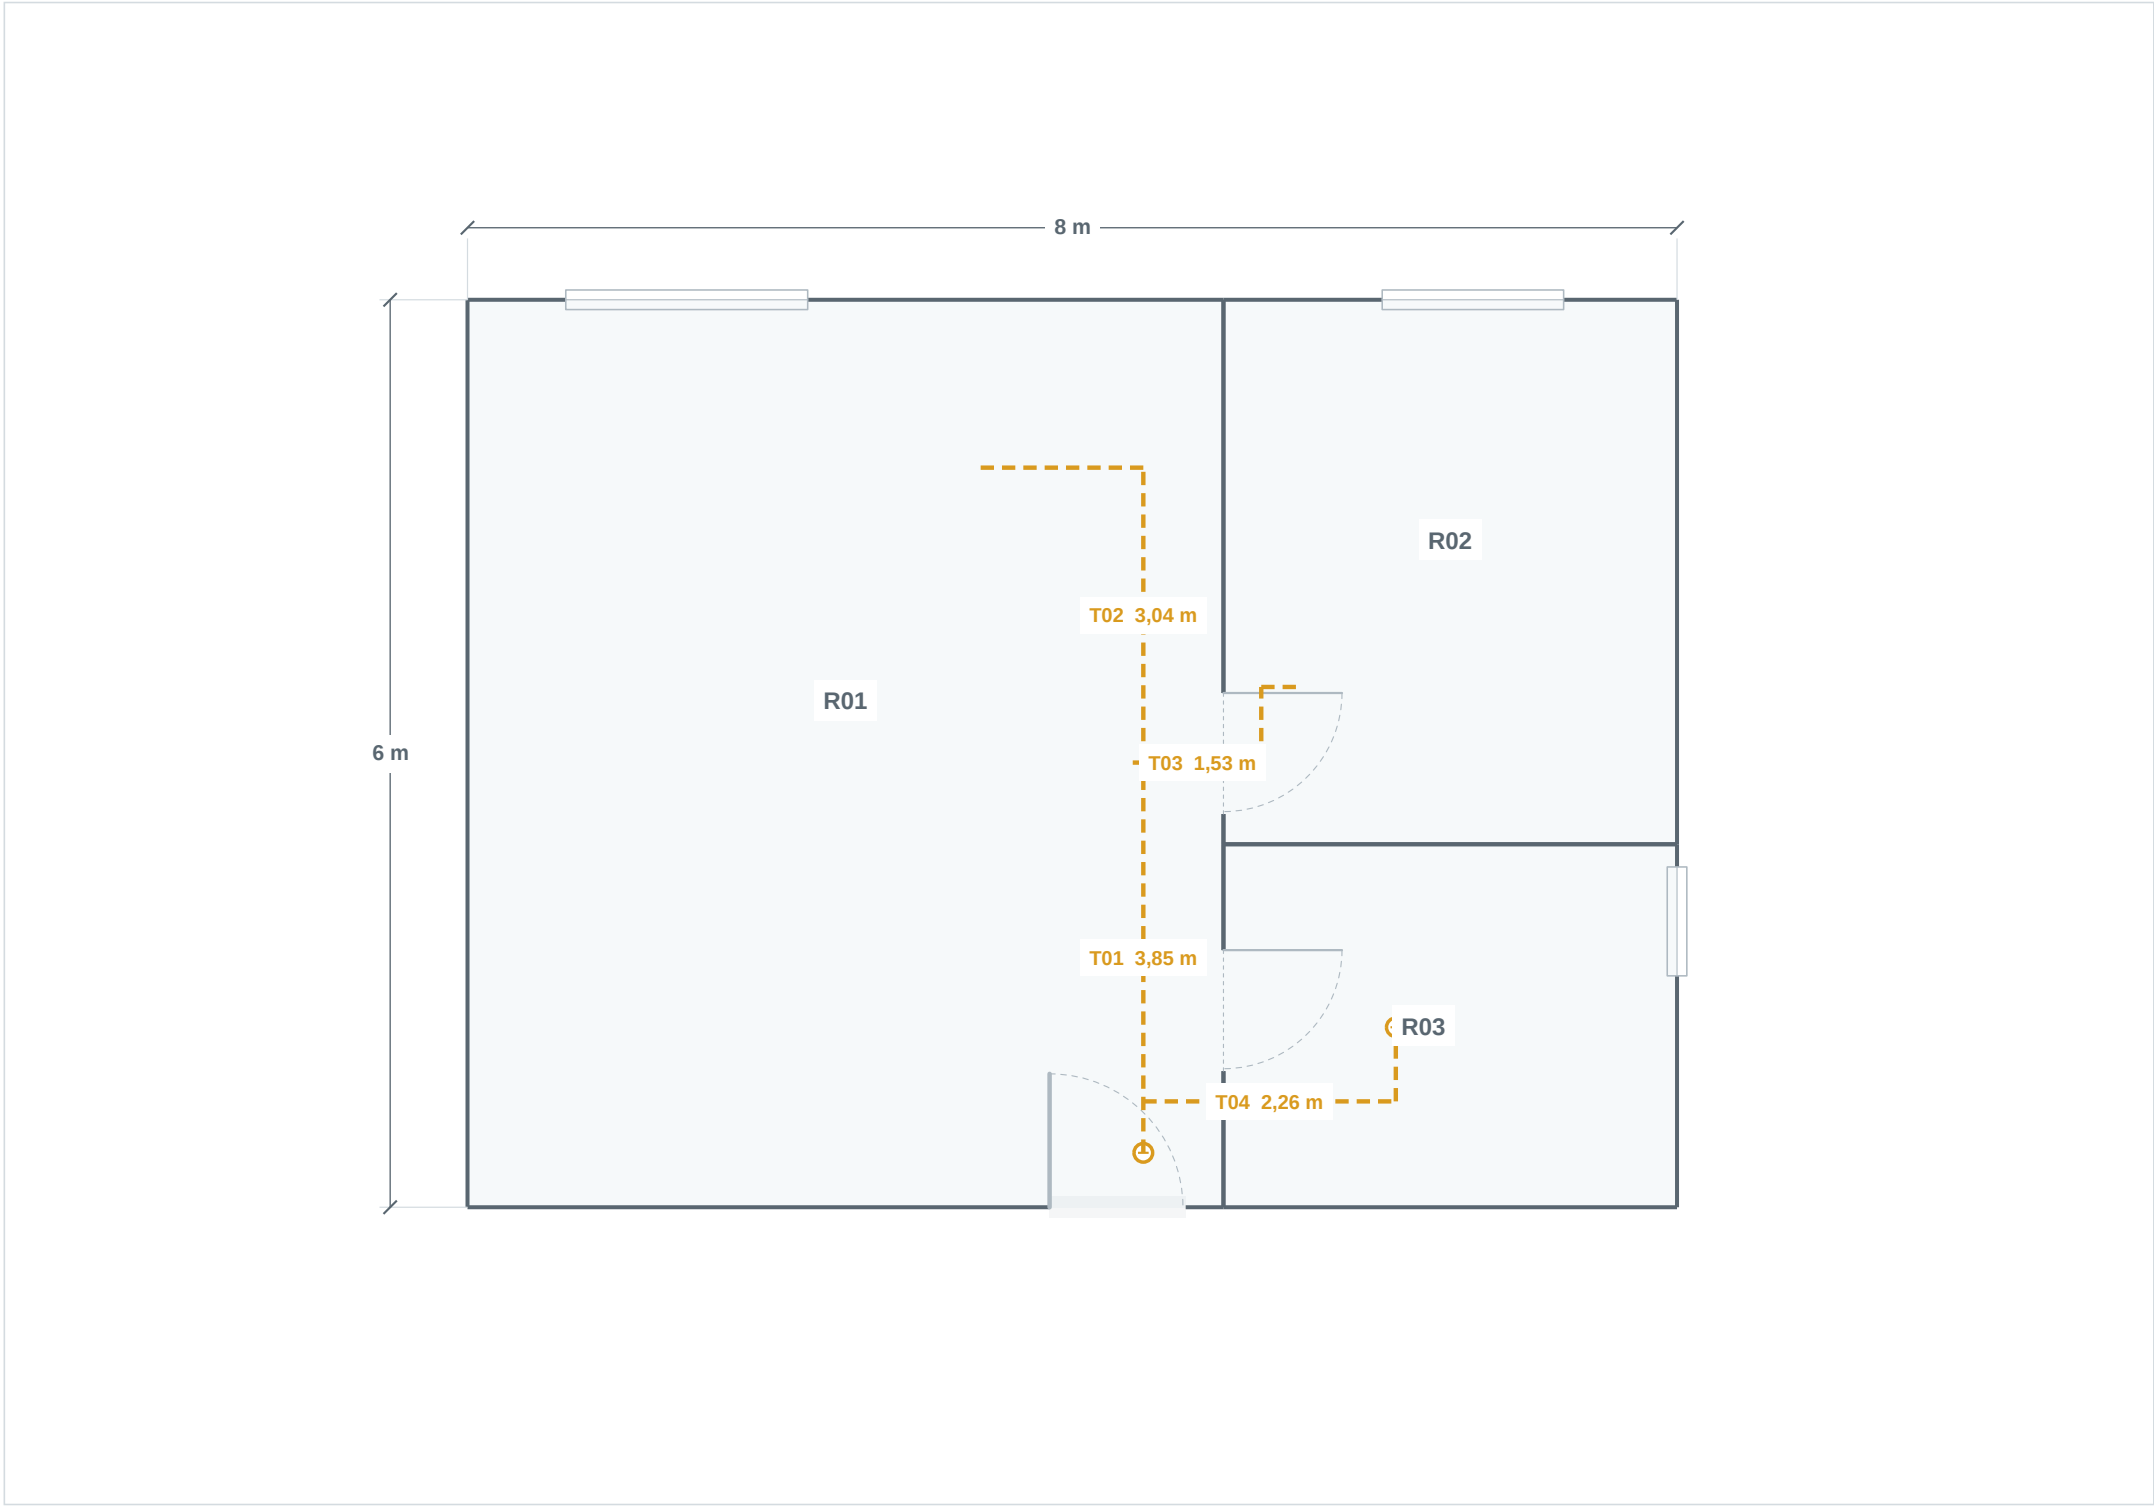

0 2 m

Scala 1:50 a stampa 100% | A3 | Misure in metri

Il progetto in tavola

0 oggetti / 4 tracciati

10,68 m di percorsi disegnati, verticali compresi.

Lettura della pianta

- Parete / posa a parete
- - - - - Confine ambiente
- - - - - Posa in controsoffitto
- · · · · Posa a pavimento

Cerchio: tratto verticale. Croce: aggancio mancante. R: ambiente; O: oggetto; T: tracciato.

Simboli condivisi con la planimetria 2D. Le sigle rimandano alle schede e al computo.

Ambienti

R01 Soggiorno e cucina / 30 m2

R02 Camera / 10,8 m2

R03 Bagno / 7,2 m2

Quote esterne: ingombro X/Y delle sagome degli ambienti. Le misure derivano dal disegno salvato.

Linee luce

Computo delle quantita nette - metri di percorso in 3D; sfridi, riserve e prezzi da definire

MATERIALE / ELEMENTO	DIMENSIONI / SEZIONE / POSA	QUANTITA NETTA	AMBIENTI E RIFERIMENTI	PROVENIENZA E NOTE
Linea luce	Sezione del percorso: diametro 20 mm (dichiarata); posa parete (dichiarata)	1,3 m; di cui 1,3 m verticali	Soggiorno e cucina, Bagno. Rif. T01, T04	Lunghezza 3D dai punti risolti e dalle quote registrate. Ambienti attraversati in pianta, senza ripartizione dei metri. Di cui verticali 1,3 m; resto non verticale 0 m, che puo includere tratti inclinati.
Linea luce	Sezione del percorso: diametro 20 mm (dichiarata); posa controsoffitto (dichiarata)	9,38 m	Soggiorno e cucina, Camera, Confine o sovrapposizione: vedi tavola, Bagno. Rif. T01, T02, T03, T04	Lunghezza 3D dai punti risolti e dalle quote registrate. Ambienti attraversati in pianta, senza ripartizione dei metri. Di cui verticali 0 m; resto non verticale 9,38 m, che puo includere tratti inclinati.

Linee luce

Tracciati del livello - lunghezze del percorso disegnato, non quantita di conduttori

RIF.	TRACCIATO	LUNGHEZZA	SEZIONE DEL PERCORSO	ABBINAMENTI E NOTE
T01	Q1 - luci soggiorno (Linea luce)	3,85 m	Diametro 20 mm (dichiarata)	Nessun dispositivo alimentato dichiarato.
T02	Derivazione cucina (Linea luce)	3,04 m	Diametro 20 mm (dichiarata)	Nessun dispositivo alimentato dichiarato.
T03	Derivazione camera (Linea luce)	1,53 m	Diametro 20 mm (dichiarata)	Nessun dispositivo alimentato dichiarato.
T04	Derivazione bagno (Linea luce)	2,26 m	Diametro 20 mm (dichiarata)	Nessun dispositivo alimentato dichiarato.

Linee luce

Dettaglio dei tratti - coordinate X, Y e quote dal pavimento in metri

TRATTO	X, Y INIZIO / X, Y FINE	QUOTA INIZIO / FINE	LUNGHEZZA	POSA E NOTE
T01.1	4,47, 5,64 / 4,47, 5,64	1,4 m / 2,6 m	1,2 m	parete; verticale
T01.2	4,47, 5,64 / 4,47, 3,06	2,6 m / 2,6 m	2,58 m	controsoffitto
T01.3	4,47, 3,06 / 4,4, 3,06	2,6 m / 2,6 m	0,07 m	controsoffitto
T02.1	4,47, 3,06 / 4,47, 1,11	2,6 m / 2,6 m	1,95 m	controsoffitto
T02.2	4,47, 1,11 / 3,38, 1,11	2,6 m / 2,6 m	1,09 m	controsoffitto
T03.1	4,47, 3,06 / 5,25, 3,06	2,6 m / 2,6 m	0,78 m	controsoffitto
T03.2	5,25, 3,06 / 5,25, 2,56	2,6 m / 2,6 m	0,5 m	controsoffitto
T03.3	5,25, 2,56 / 5,5, 2,56	2,6 m / 2,6 m	0,25 m	controsoffitto
T04.1	4,47, 5,3 / 6,14, 5,3	2,6 m / 2,6 m	1,67 m	controsoffitto
T04.2	6,14, 5,3 / 6,14, 4,81	2,6 m / 2,6 m	0,49 m	controsoffitto
T04.3	6,14, 4,81 / 6,14, 4,81	2,6 m / 2,5 m	0,1 m	parete; verticale